


ALAPRAJZ (150,92m²)

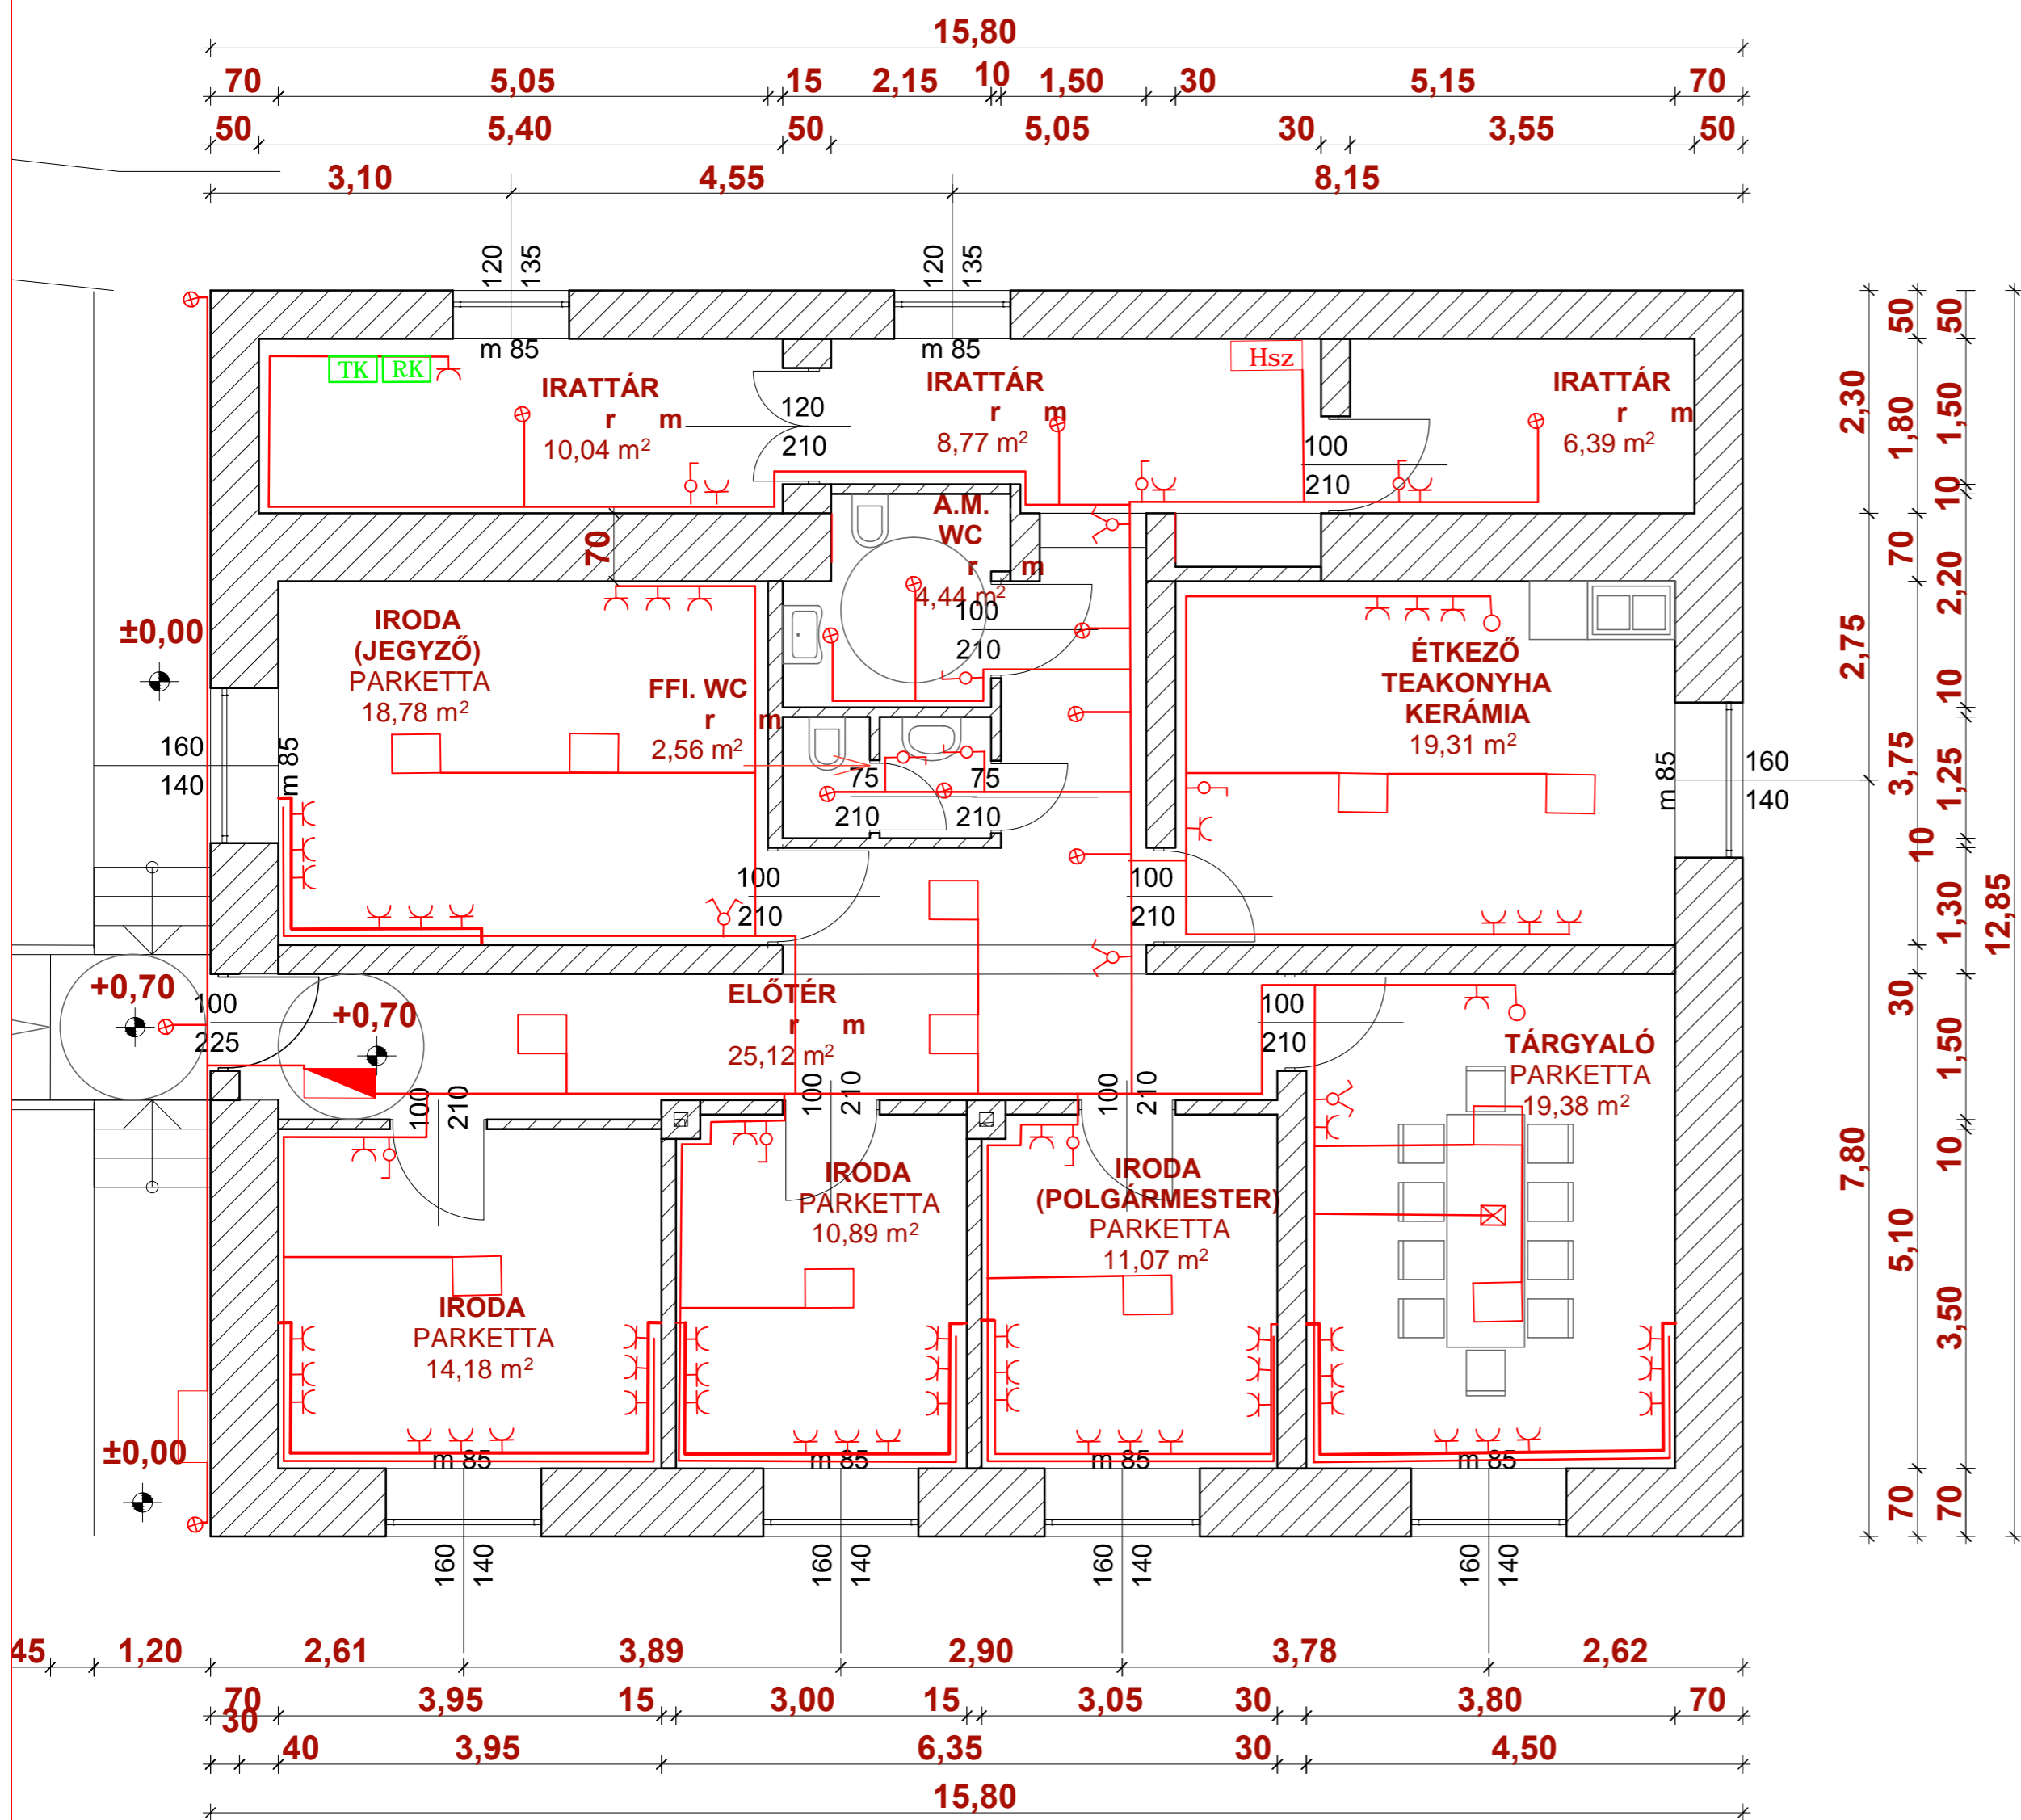

- dugaszoló aljzat sülyesztett
- csillárkapcsoló
- egypólusú kapcsoló
- padló elosztó
- L1 kiállás lámpatestnek
- L2 kiállás lámpatestnek
- EF Földszinti elosztó
- Mérőhely
- villamos csatlakozás
- Hsz hőszivattyú
- TK Telefonközpont
- RK Riasztóközpont

Megjegyzés:

A terv csak a kapcsolódó összes rajzzal és műszaki leírással érvényes.
Az igénybevett területet a munka befejeztével helyre kell állítani.
Érintésvédelem: Nullázás TN rendszer+ hibaáram kapcsoló
Feszültség szint: 3+N~ 400/230V hibaáram kapcsoló

Tervező: VLADO-TERV 9700 Szombathely, Szent Flórián körút 53 I/4				
Megbízó: Somlóvásárhely Önkormányzat				
Megnevezés: Somlóvásárhely Szabadság tér hrsz:432 villamos energia ellátása			Rajzszám: 2018/VT-14	
Rajz: Földszint Villamos alapszerelési rajz			Méretarány: M1:500	
Vezető tervező:	Engedélyszám:	Tervező:	Üzemeltető:	Dátum:
Horváth Gyula Vladimír	18-0076 V-T,EN-T			2018.06