


ALAPRAJZ (150,92m²)

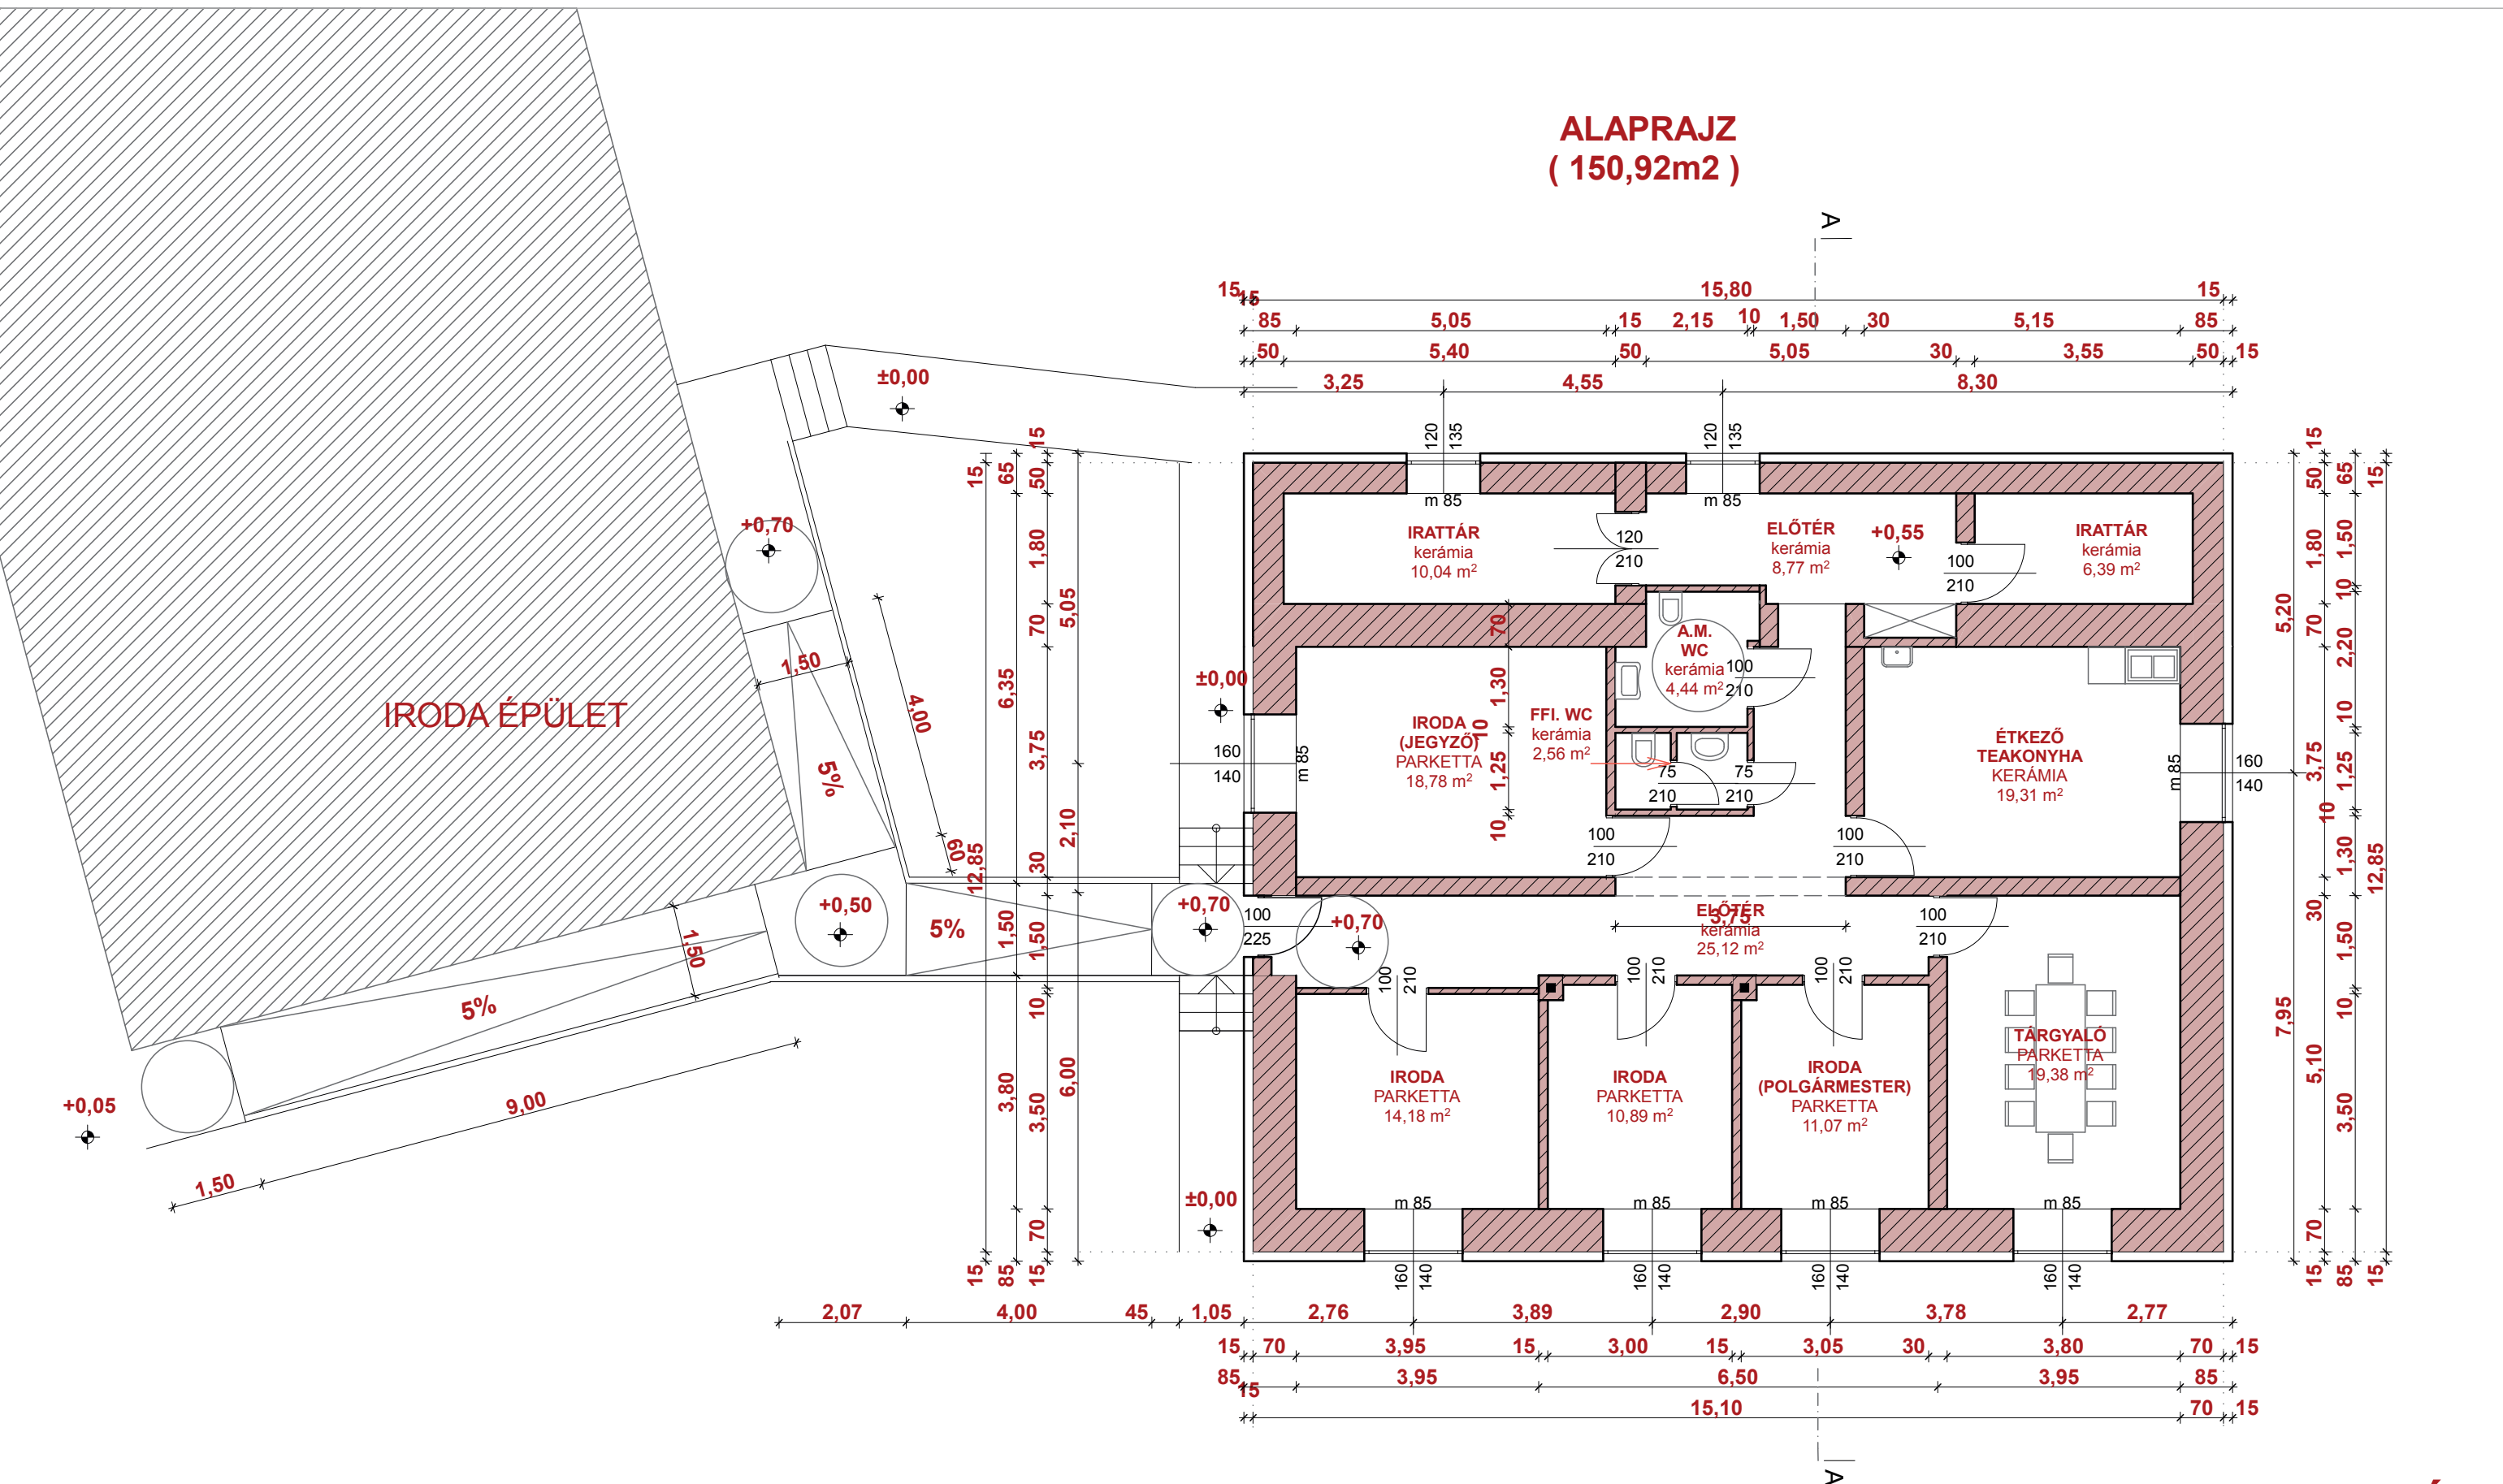

ALAPRAJZ M=1:100 É2

Polgármesteri hivatal átalakításának, felújításának terve
 8481 Somlóvásárhely Szabadság tér 1. hrsz.432
 tervező: Sebestyén Géza okl. építőmérnök É2-20-0326
 Somlóvásárhely Somlai u.1.
 építető: Somlóvásárhely Község Önkormányzata
 8481 Somlóvásárhely Szabadság tér 1.